
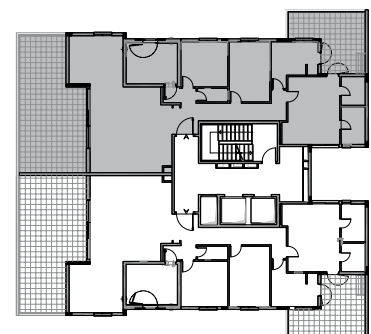
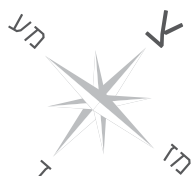


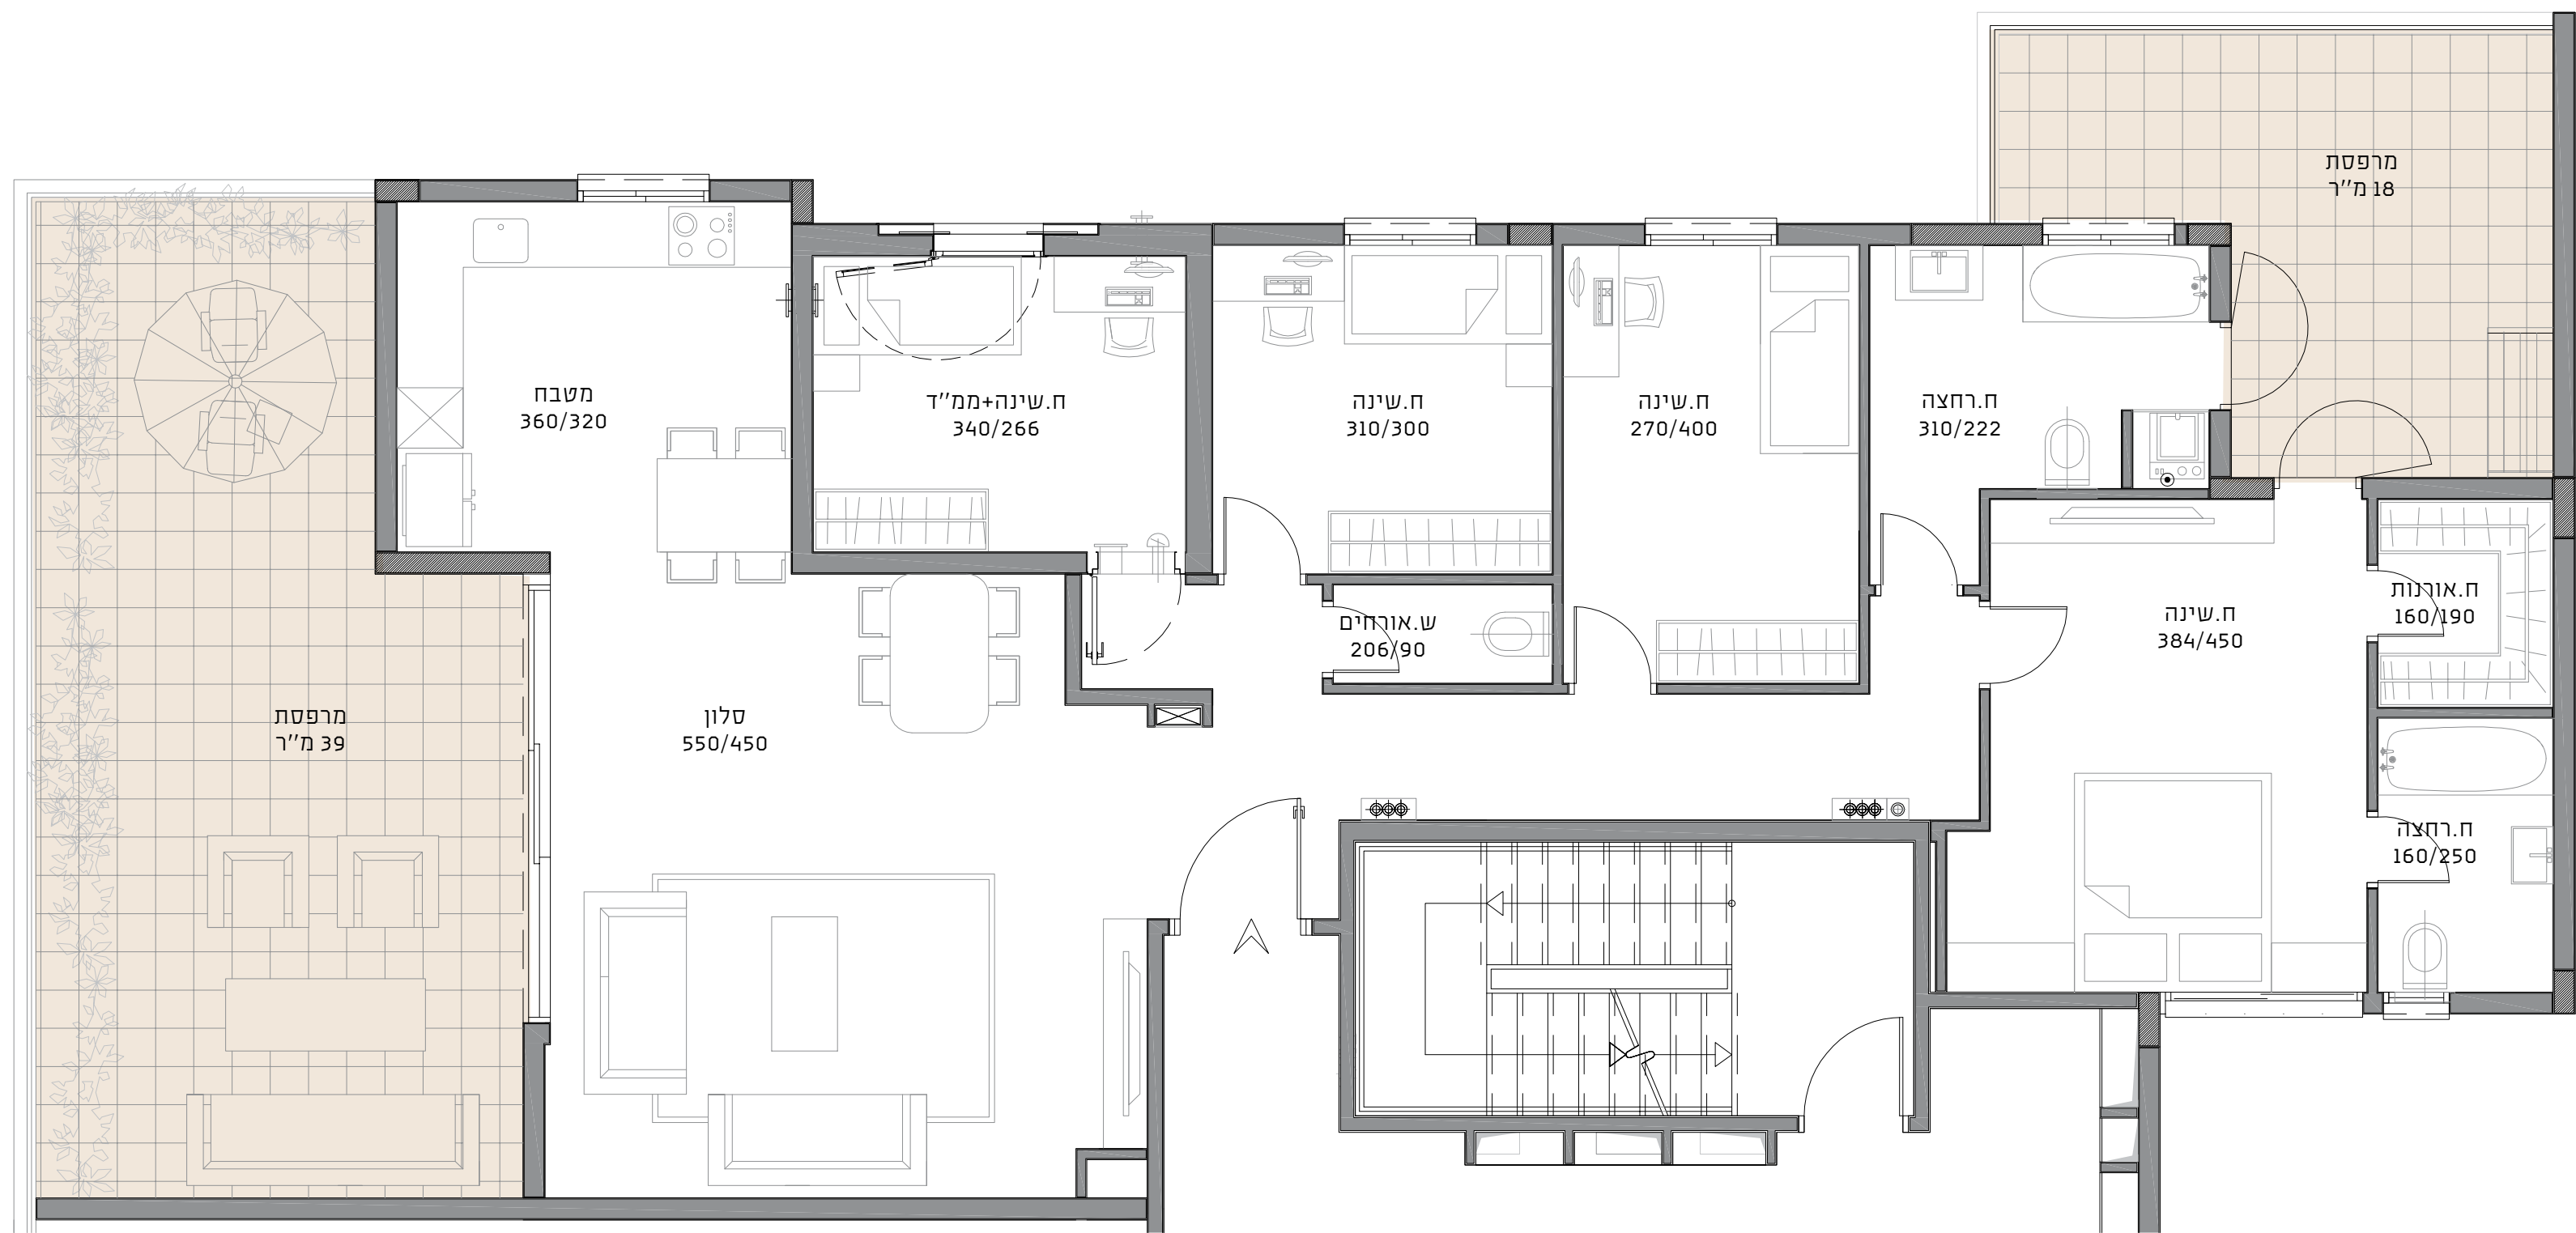

סדר אגרות

בבוקריית רבין

מיני פנטהאוז 31
5 חדרים, קומה 9
צפון / דרום / מערב
שטח דירה: 135 מ"ר
שטח מרפסת: 18 + 39 מ"ר
שטח סה"כ: 192 מ"ר